


Høyde vegger: 3500 cm | Gulv = Mellomgrått, tre
 Høyde gulv-tak (bjelkelag): 4000 cm | Vegger = Hvit matt (0.2) – 20 mm furufinér med glassfiber
 Høyde gulv-tak: 4250 cm

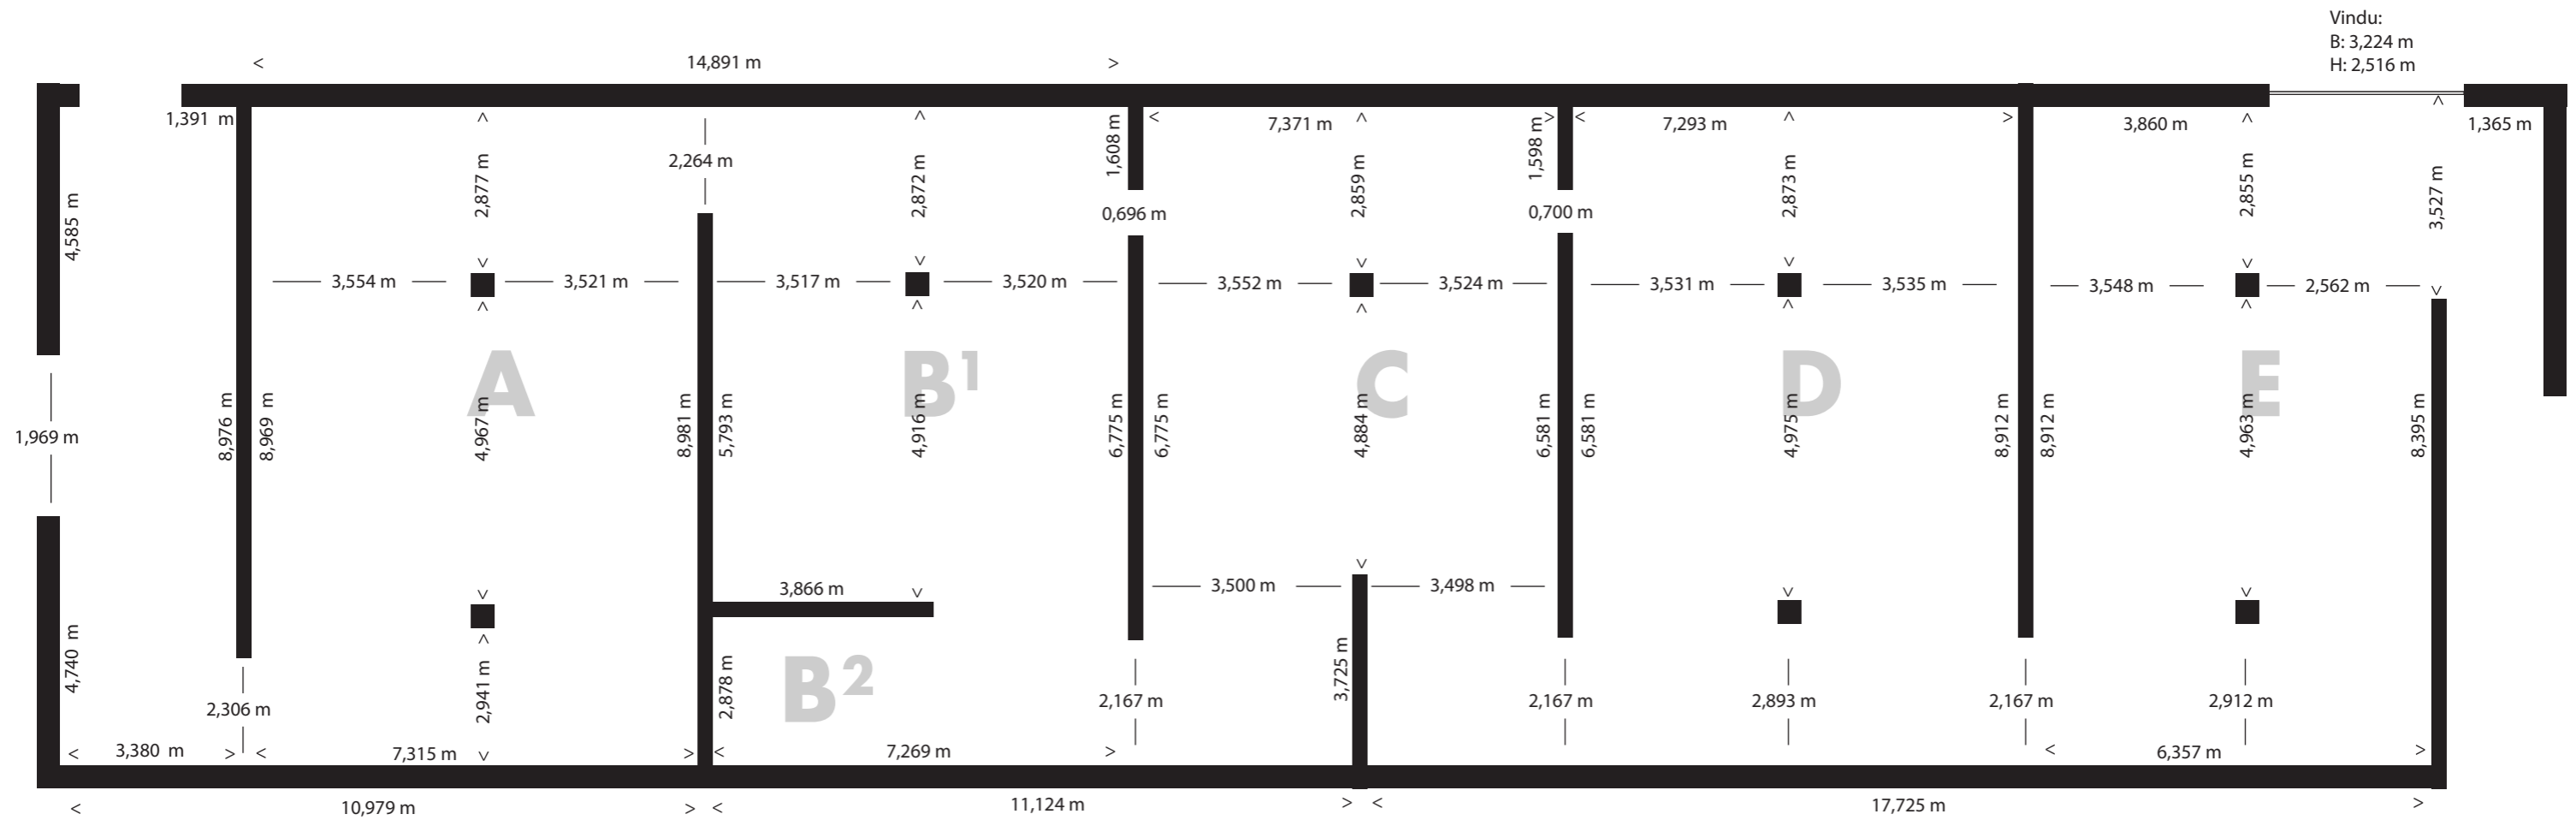

PLANTEGNING SALENE – 2. ETASJE

Høyde vegger: 3500 cm
Høyde gulv-tak (bjelkelag): 4000 cm
Høyde gulv-tak: 4250 cm

Gulv = Mellomgrått, tre
Vegger = Hvit matt (0.2) – 20 mm furufinér med glassfiber

